







 


# Budapest teherforgalmi stratégiája

## Budapest teherforgalmi zónái és célforgalmas úthálózata

-  Budapest határa
-  korlátozás nélküli útszakaszok zóna határ
-  célforgalomban megközelíthető utak
-  12-ás össztömeg korlátozott övezet
-  7,5t-ás össztömeg korlátozott övezet
-  3,5t-ás össztömeg korlátozott övezet
-  Védett övezet
-  Védett zöld övezet

   

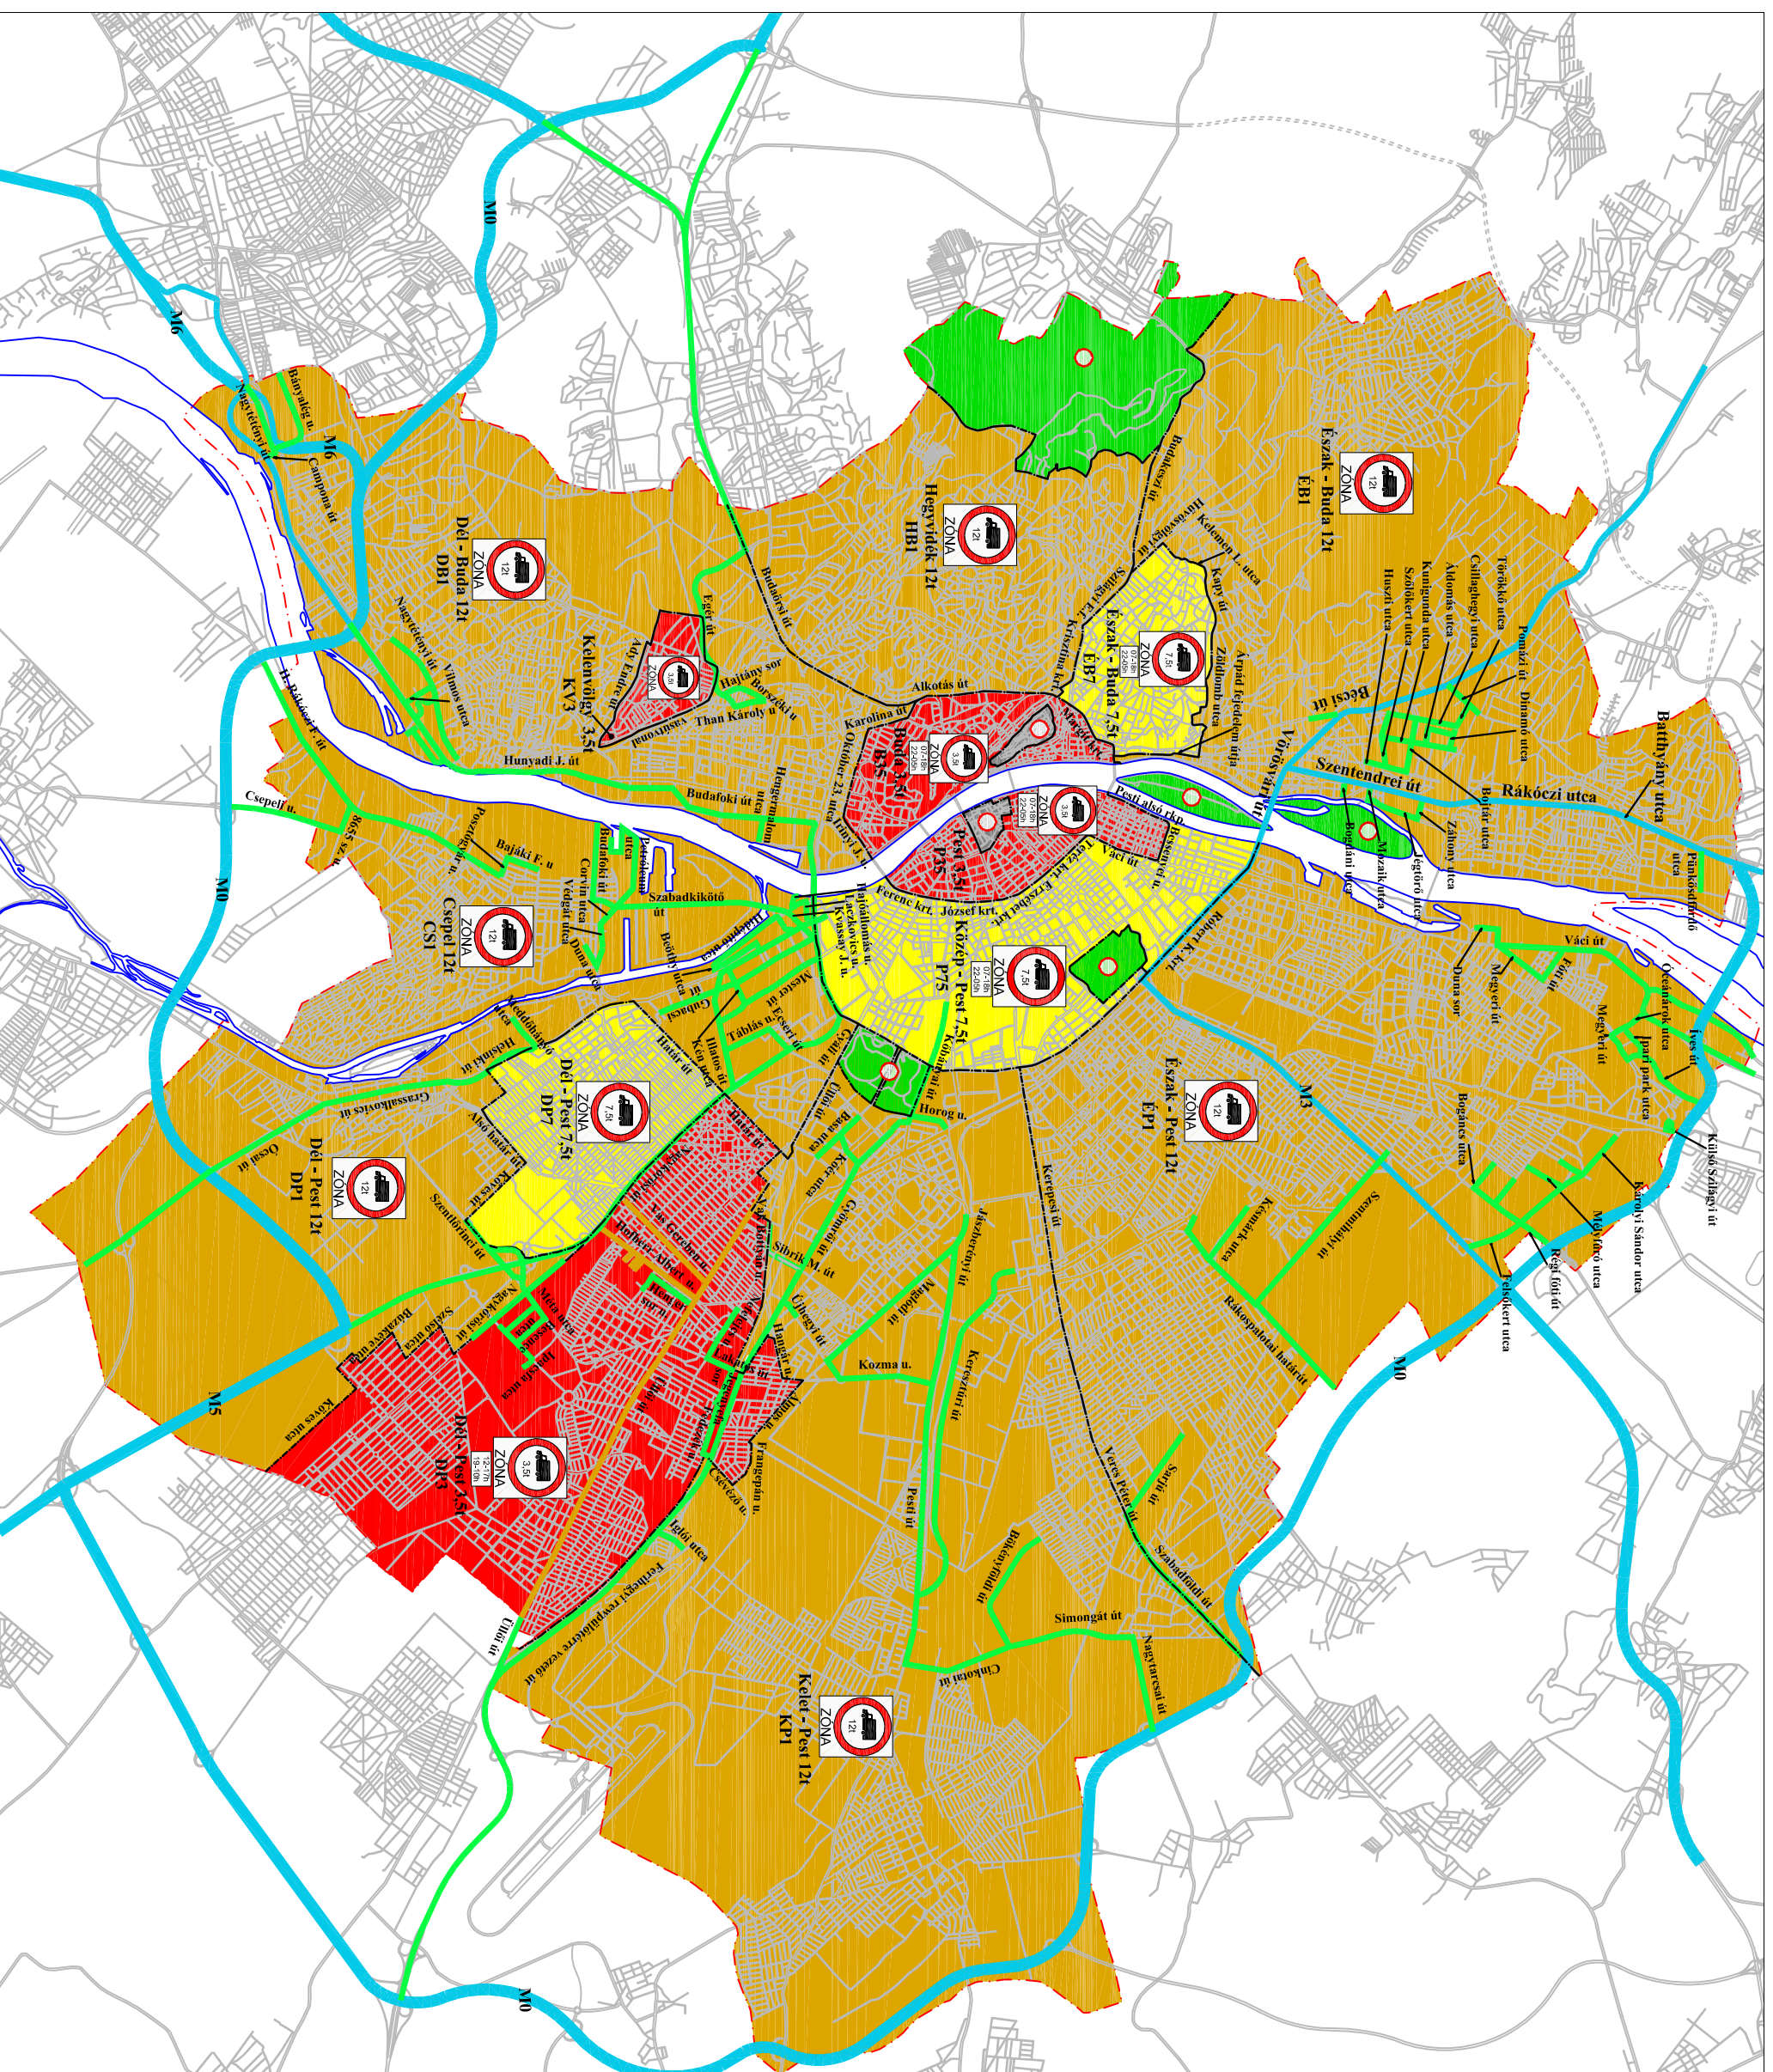M = 1:110000

2008.12.30

